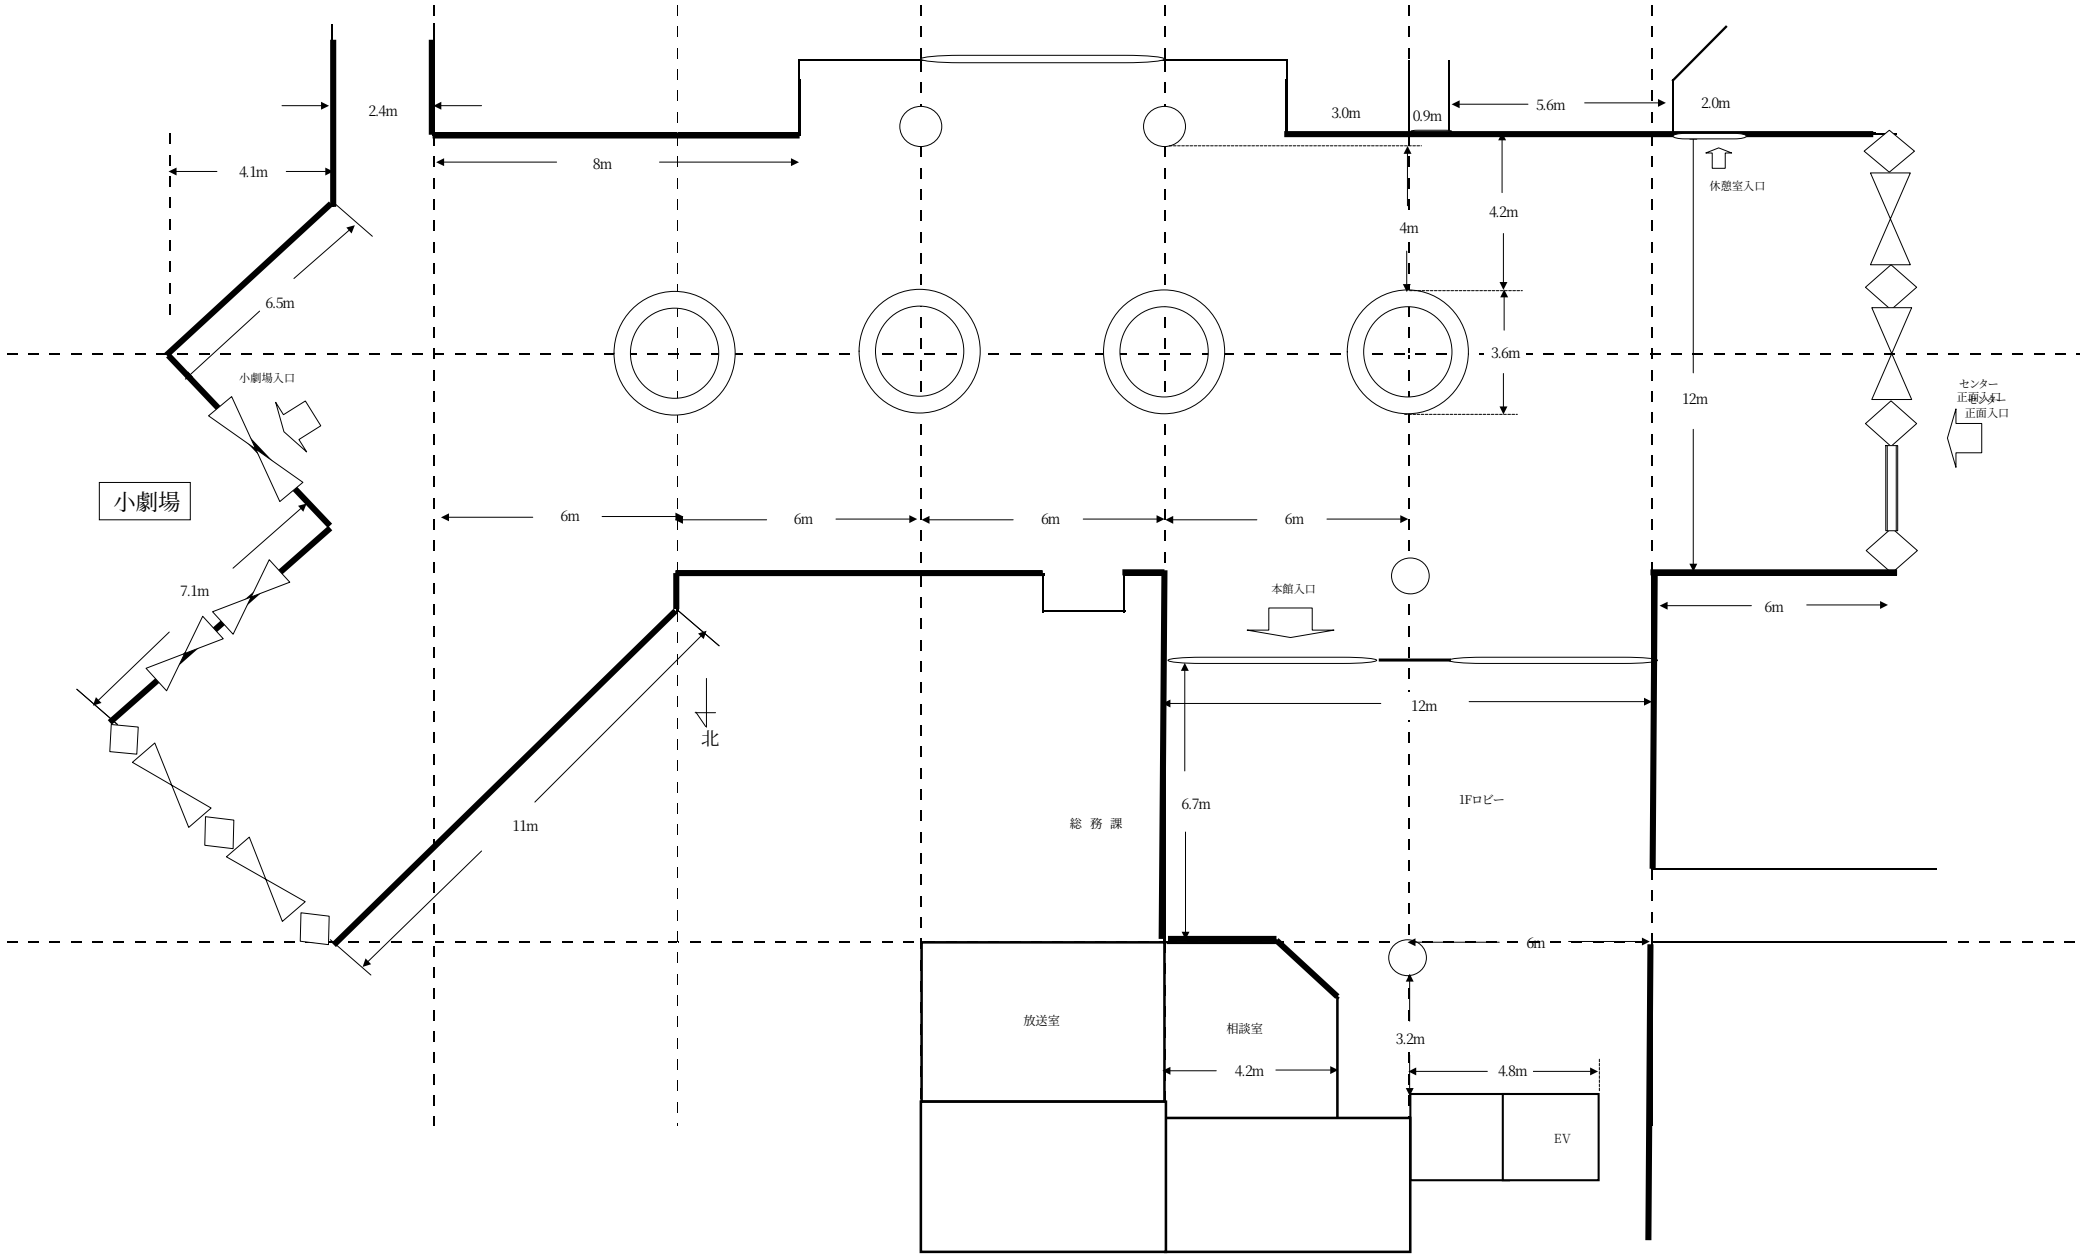
2.4m
4.1m
8m
3.0m
0.9m
5.6m
2.0m
休憩室入口
4m
4.2m
6.5m
3.6m
12m
小劇場入口
センター
正面入口
小劇場
6m
6m
6m
6m
7.1m
本館入口
6m
12m
北
11m
6.7m
総 務 課
1Fロビー
6m
放送室
相談室
3.2m
4.2m
4.8m
EV